


V-huset  
 Avd. Byggnadsmaterial  
 Plan 2

Ingång G2

Norr

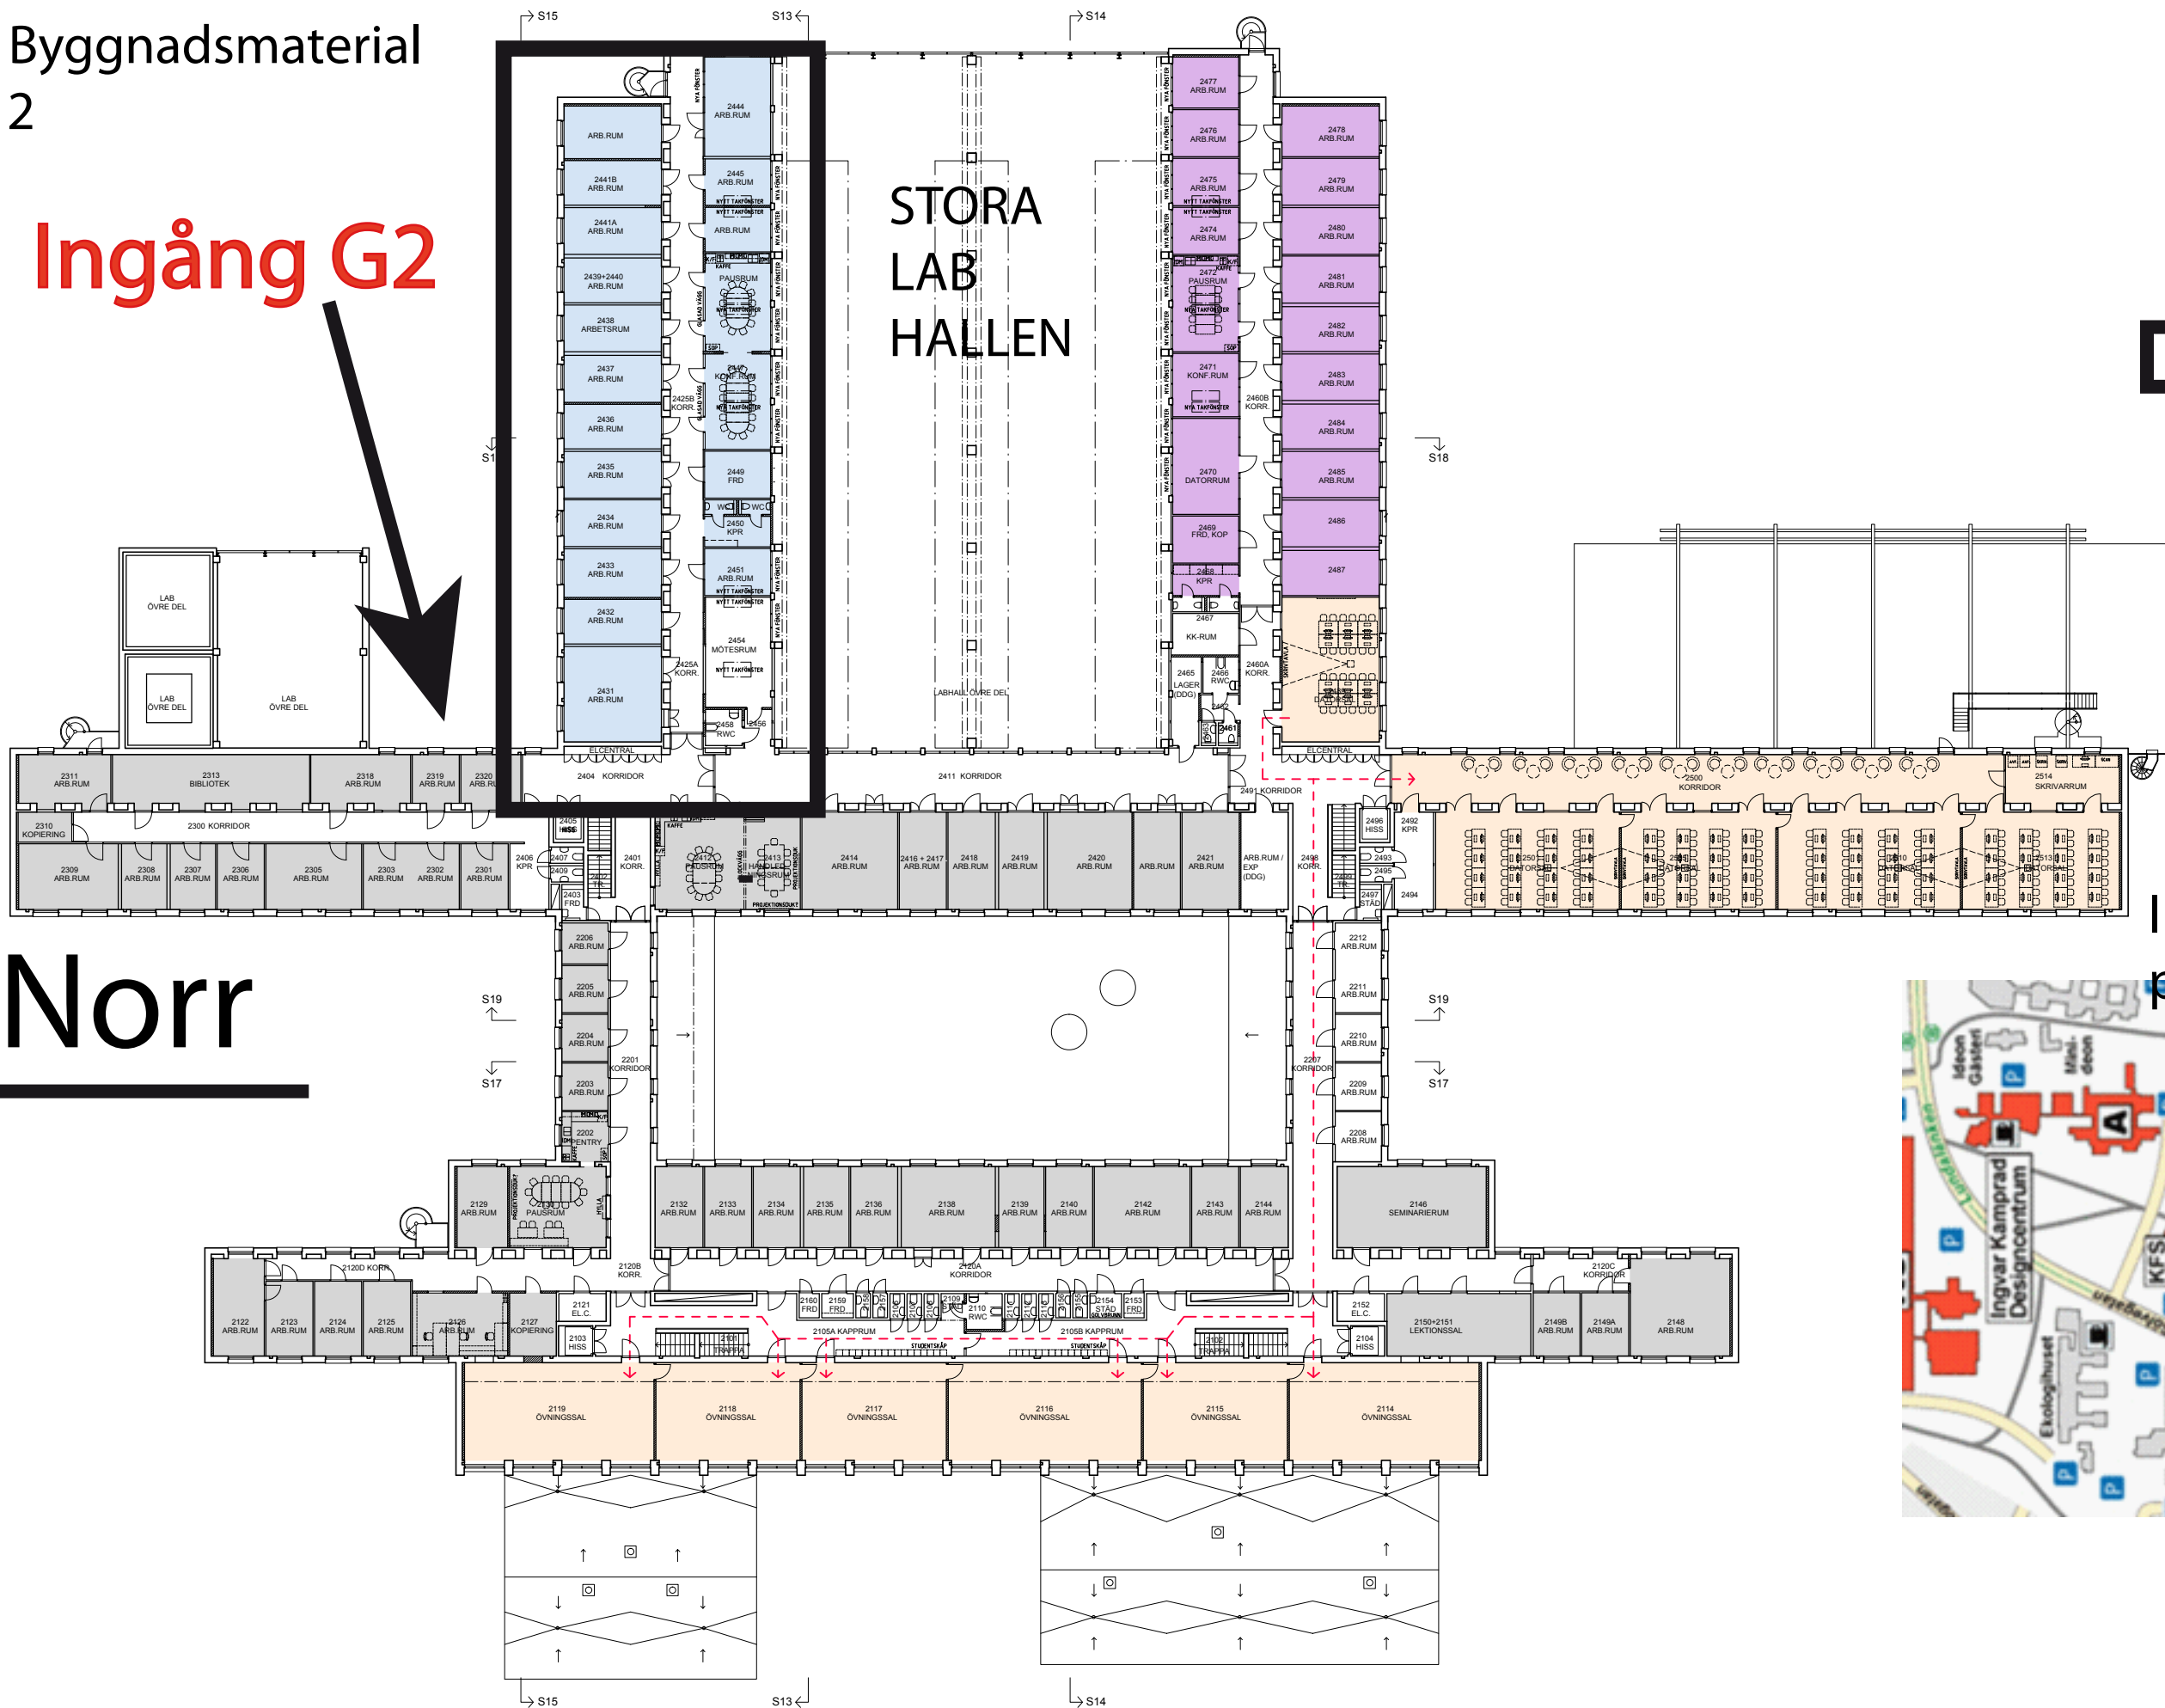

FÖRKLARINGAR


- NY BYGGNADSDEL
- INREDNING HYRESGÄST
- RÖRELSESTRÅK STUDENTER
- STUDIEYTA
- AVD. BRANDTEKNIK o RISKHANTERING
- AVD. TEKNISK VATTENRESURLÄRA
- AVD. KONSTRUKTIONSTEKNIK
- AVD. BYGGNADSMATERIAL
- AVD. BYGGNADSFYSIK
- AVD. INSTALLATIONSTEKNIK
- AVD. BYGGNADSKONSTRUKTION
- INST. FÖR TEKNIK o SAMHÄLLE
- INST. FÖR BYGGVETENSKAPER
- AVD. TEKNISK GEOLOGI
- DISPONERAS AV FLERA BRUKARE
- ANNAN HYRESGÄST

Ingång G2 från  
 parkering



V-HUSET, LTH  
 OMBYGGNAD  
 Proj.nr 1050720  
 Plan 2

A-plan  
 arkitektkontor AB  
 Dat. 2012-05-30

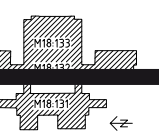

Skala 1:400 (A3) / 1:200 (A1)  
 0 5 10 15 20 M

A40-112